PROGRAM FUNKCJONALNO-UŻYTKOWY REWITALIZACJI ULIC REYMONTA I PIŁSUDSKIEGO ORAZ PLACU 3 MAJA

- PROJEKT ZAGOSPODAROWANIA TERENU -

Radomsko otwarte miasto od 1266

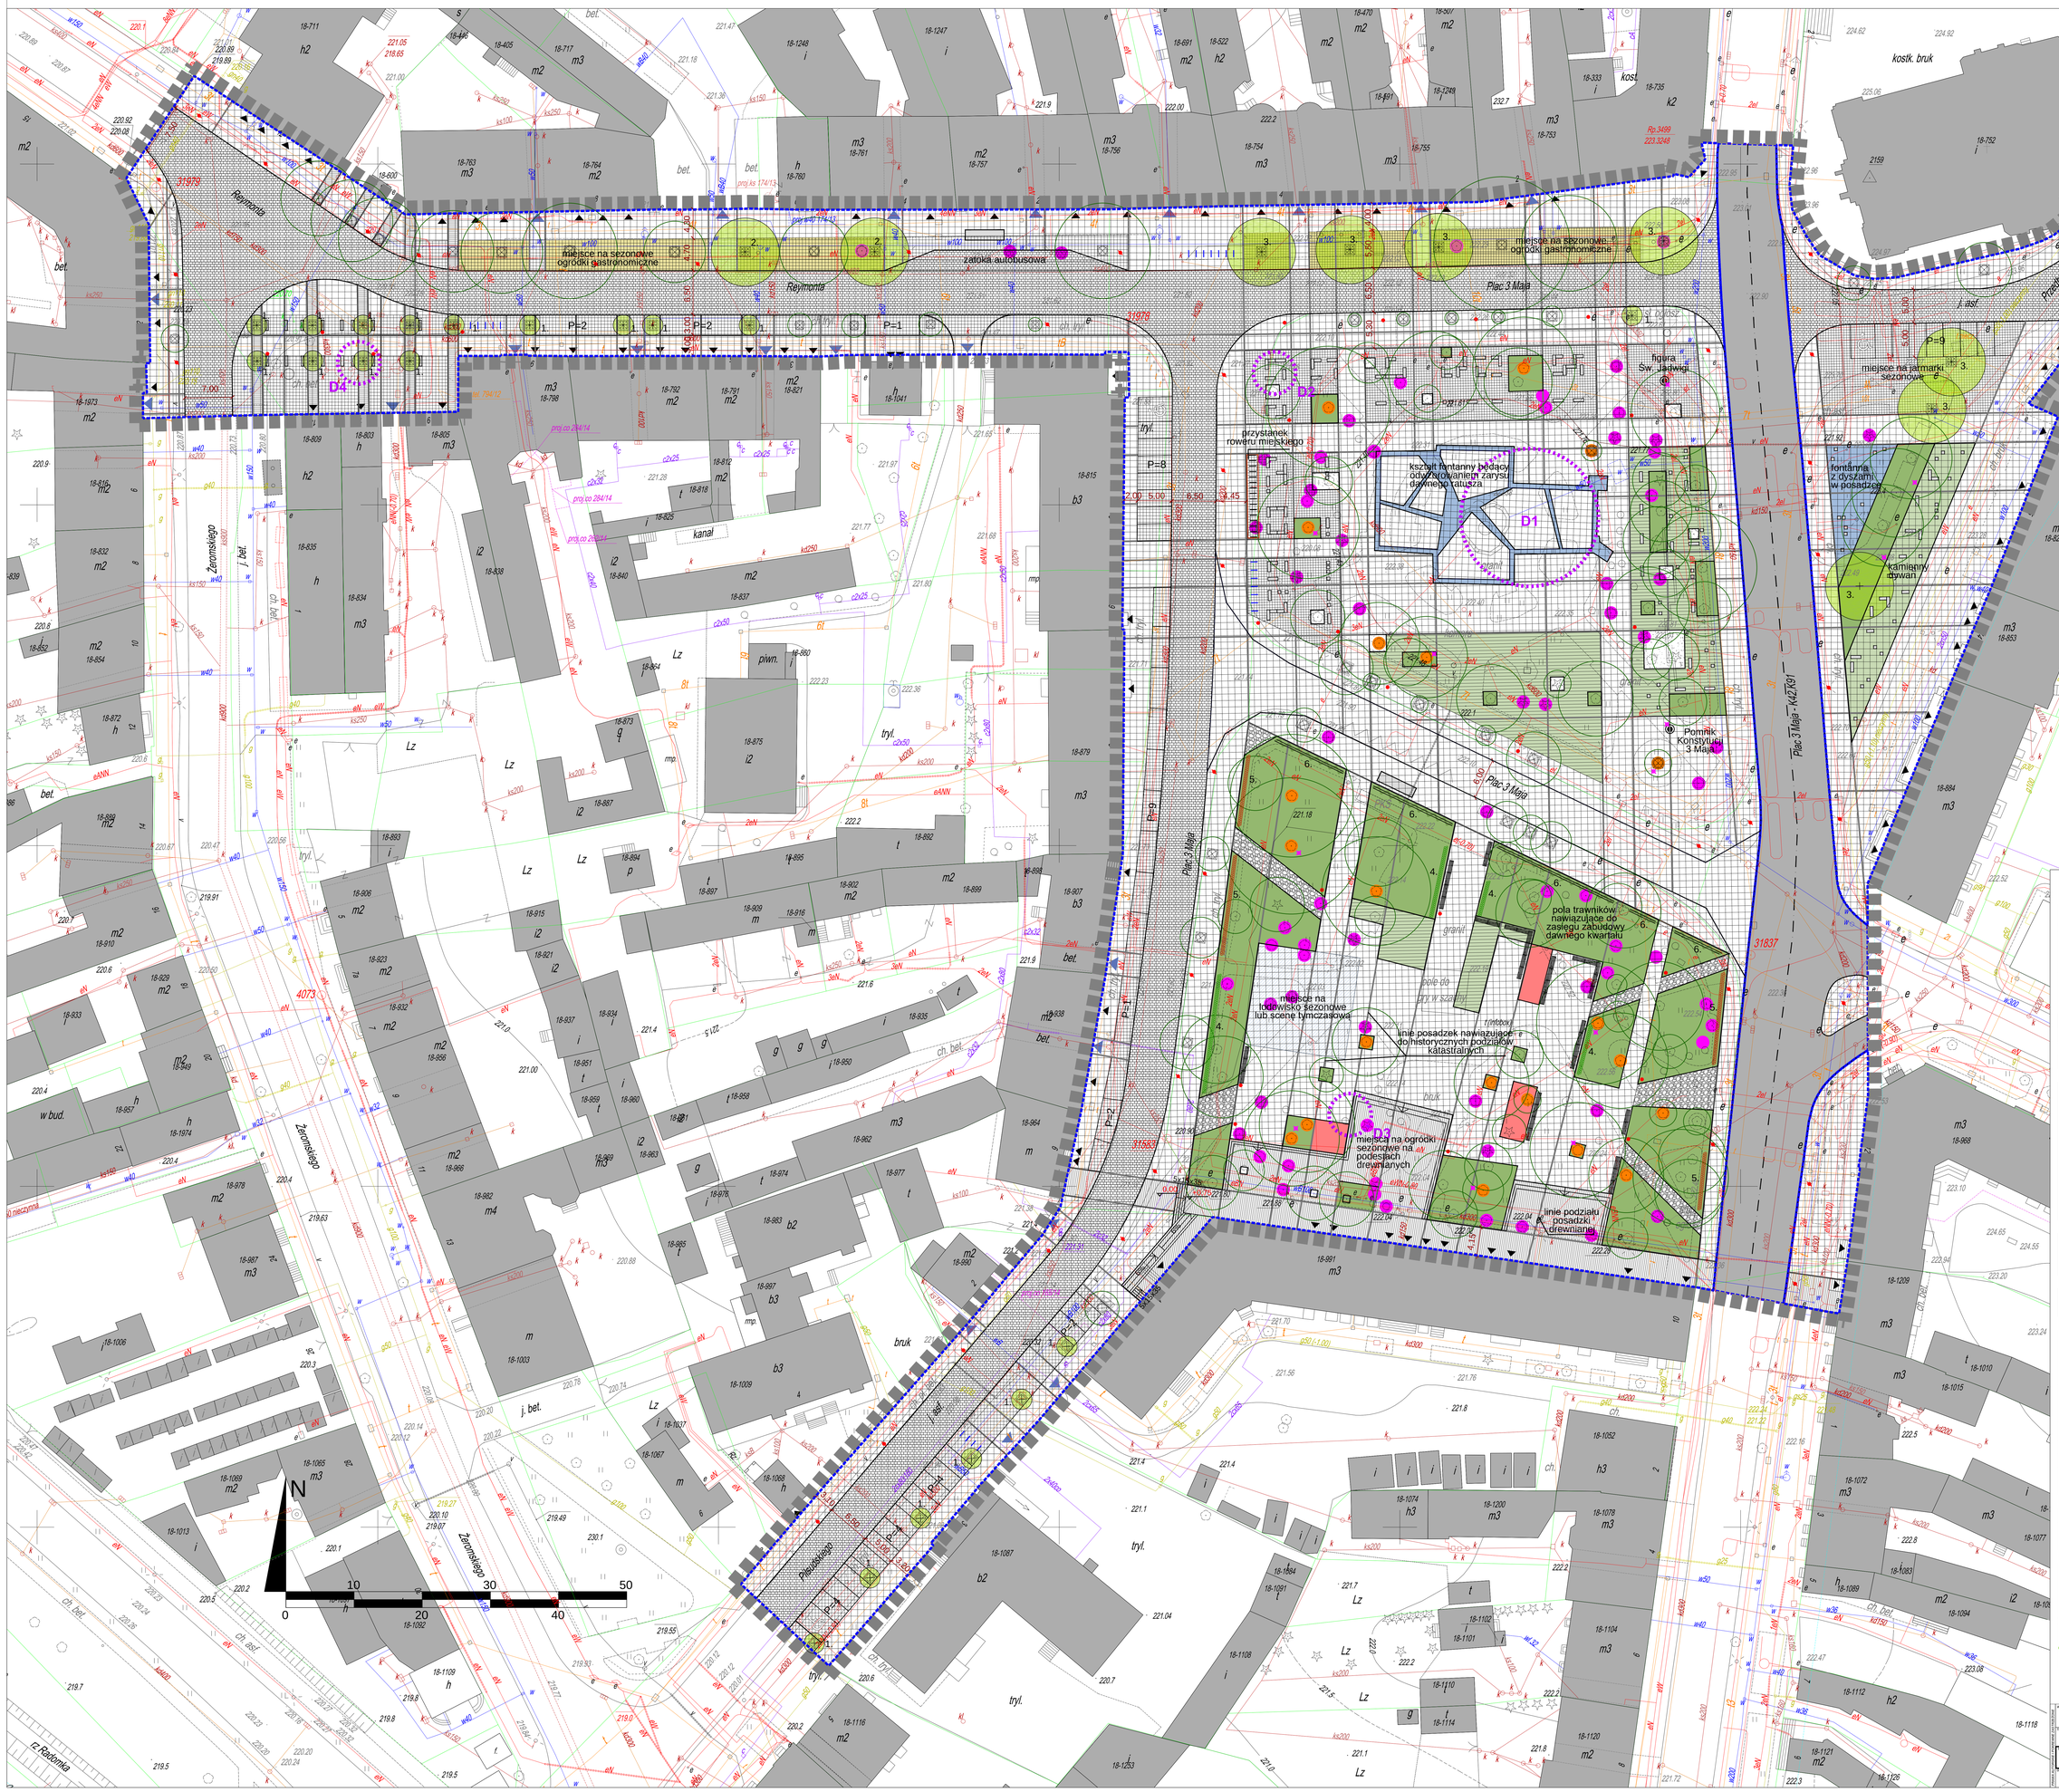

OZNACZENIA:

- granice opracowania PFU
- granice podobszarów opracowania
- D1 oznaczenie detalu
- budynki istniejące
- wejścia do budynków
- wjazdy do bram
- +0.75 projektowane wysokości
- przystanek roweru miejskiego
- P=3 ogólnodostępne parkingi i miejsca postojowe wraz z ilością miejsc
- fontanna
- miejsce na sezonowe lodowisko lub scenę tymczasową
- miejsce na sezonowe ogródki gastronomiczne

NAWIERZCHNIE PIESZE:

- A - płyty granitowe 1 jasnoszare
- B - kostka granitowa 1 ciemnoszara
- C - kostka granitowa 1 jasnoszara
- D - kamień nieregularny
- E - grys
- F - posadzka drewniana
- G - kamienny dywan I - układ płyt granitowych i trawy
- H - kamienny dywan II - układ płyt granitowych i trawy
- I - kostka granitowa ciemnoszara/bazaltowa układana w pasy szer. 20 cm
- J - posadzka fontanny - płyty granitowe/kostka granitowa wg indywidualnego projektu

NAWIERZCHNIE JEZDNE:

- K - płyty granitowe 2 jasnoszara
- L - kostka granitowa 2 jasnoszara
- M - kostka granitowa 2 ciemnoszara

NAWIERZCHNIE ZIELONE:

- N - zieleń trawiasta - trawa boiskowa
- O - rabata bylin

ELEMENTY MAŁEJ ARCHITEKTURY:

- siedziska betonowe prefabrykowane
- ławki drewniane
- osłona pozioma i pionowa drzewa
- donica na drzewo
- pomnik/figura
- stojak dla rowerów miejskich
- stojak dla rowerów indywidualnych
- miejsce na wiatę przystankową
- oświetlenie - słupy wysokie jednostronne
- oświetlenie - słupy niskie
- oświetlenie posadzkowe
- oświetlenie - oprawy podświetlenia drzew i pnączy

ZIELEŃ ISTNIEJĄCA:

- drzewa istniejące
- drzewa istniejące cenne
- drzewa do usunięcia

ZIELEŃ PROJEKTOWANA:

drzewa:
1. wiśnia pospolita 'Umbraculifera' - *Prunus cerasus 'Umbraculifera'*
2. klon polny - *Acer campestre*
3. głóg pośredni 'Paul's Scarlet' - *Crataegus media 'Paul's Scarlet'*

żywopłoty:
4. cis pośredni 'Hicksii' - *Taxus x media 'Hicksii'*
5. grab pospolity - *Carpinus betulus*

trejaże z pnączami:
6. rdestówka Auberta - *Polygonum aubertii*

Wykonawca dokumentacji projektowej:
P.A. NOVA S.A.
44-100 Gliwice, ul.Górnych Wałów 42, NIP 631-020-04-17
tel.: (+48 32) 400 41 03 fax: 400 42 02
e-mail: pracownia@pa-nova.com.pl www.pa-nova.com.pl

Tytuł dokumentacji projektowej: PROGRAM FUNKCJONALNO-UŻYTKOWY REWITALIZACJI ULIC REYMONTA I PIŁSUDSKIEGO ORAZ PLACU 3 MAJA

Symbol dokumentacji projektowej: 1

Skala rysunku: 1:250

Numer rysunku: 11

Zakres rysunku: 1

Kierownik Projektu: dr inż. arch. Stanisław Lesser

Sprawdzenie: pod względem urbanistyki

Sprawdzenie: 00/0/00 wpisu na listę

Data: 07.2016 r.

Podpis: